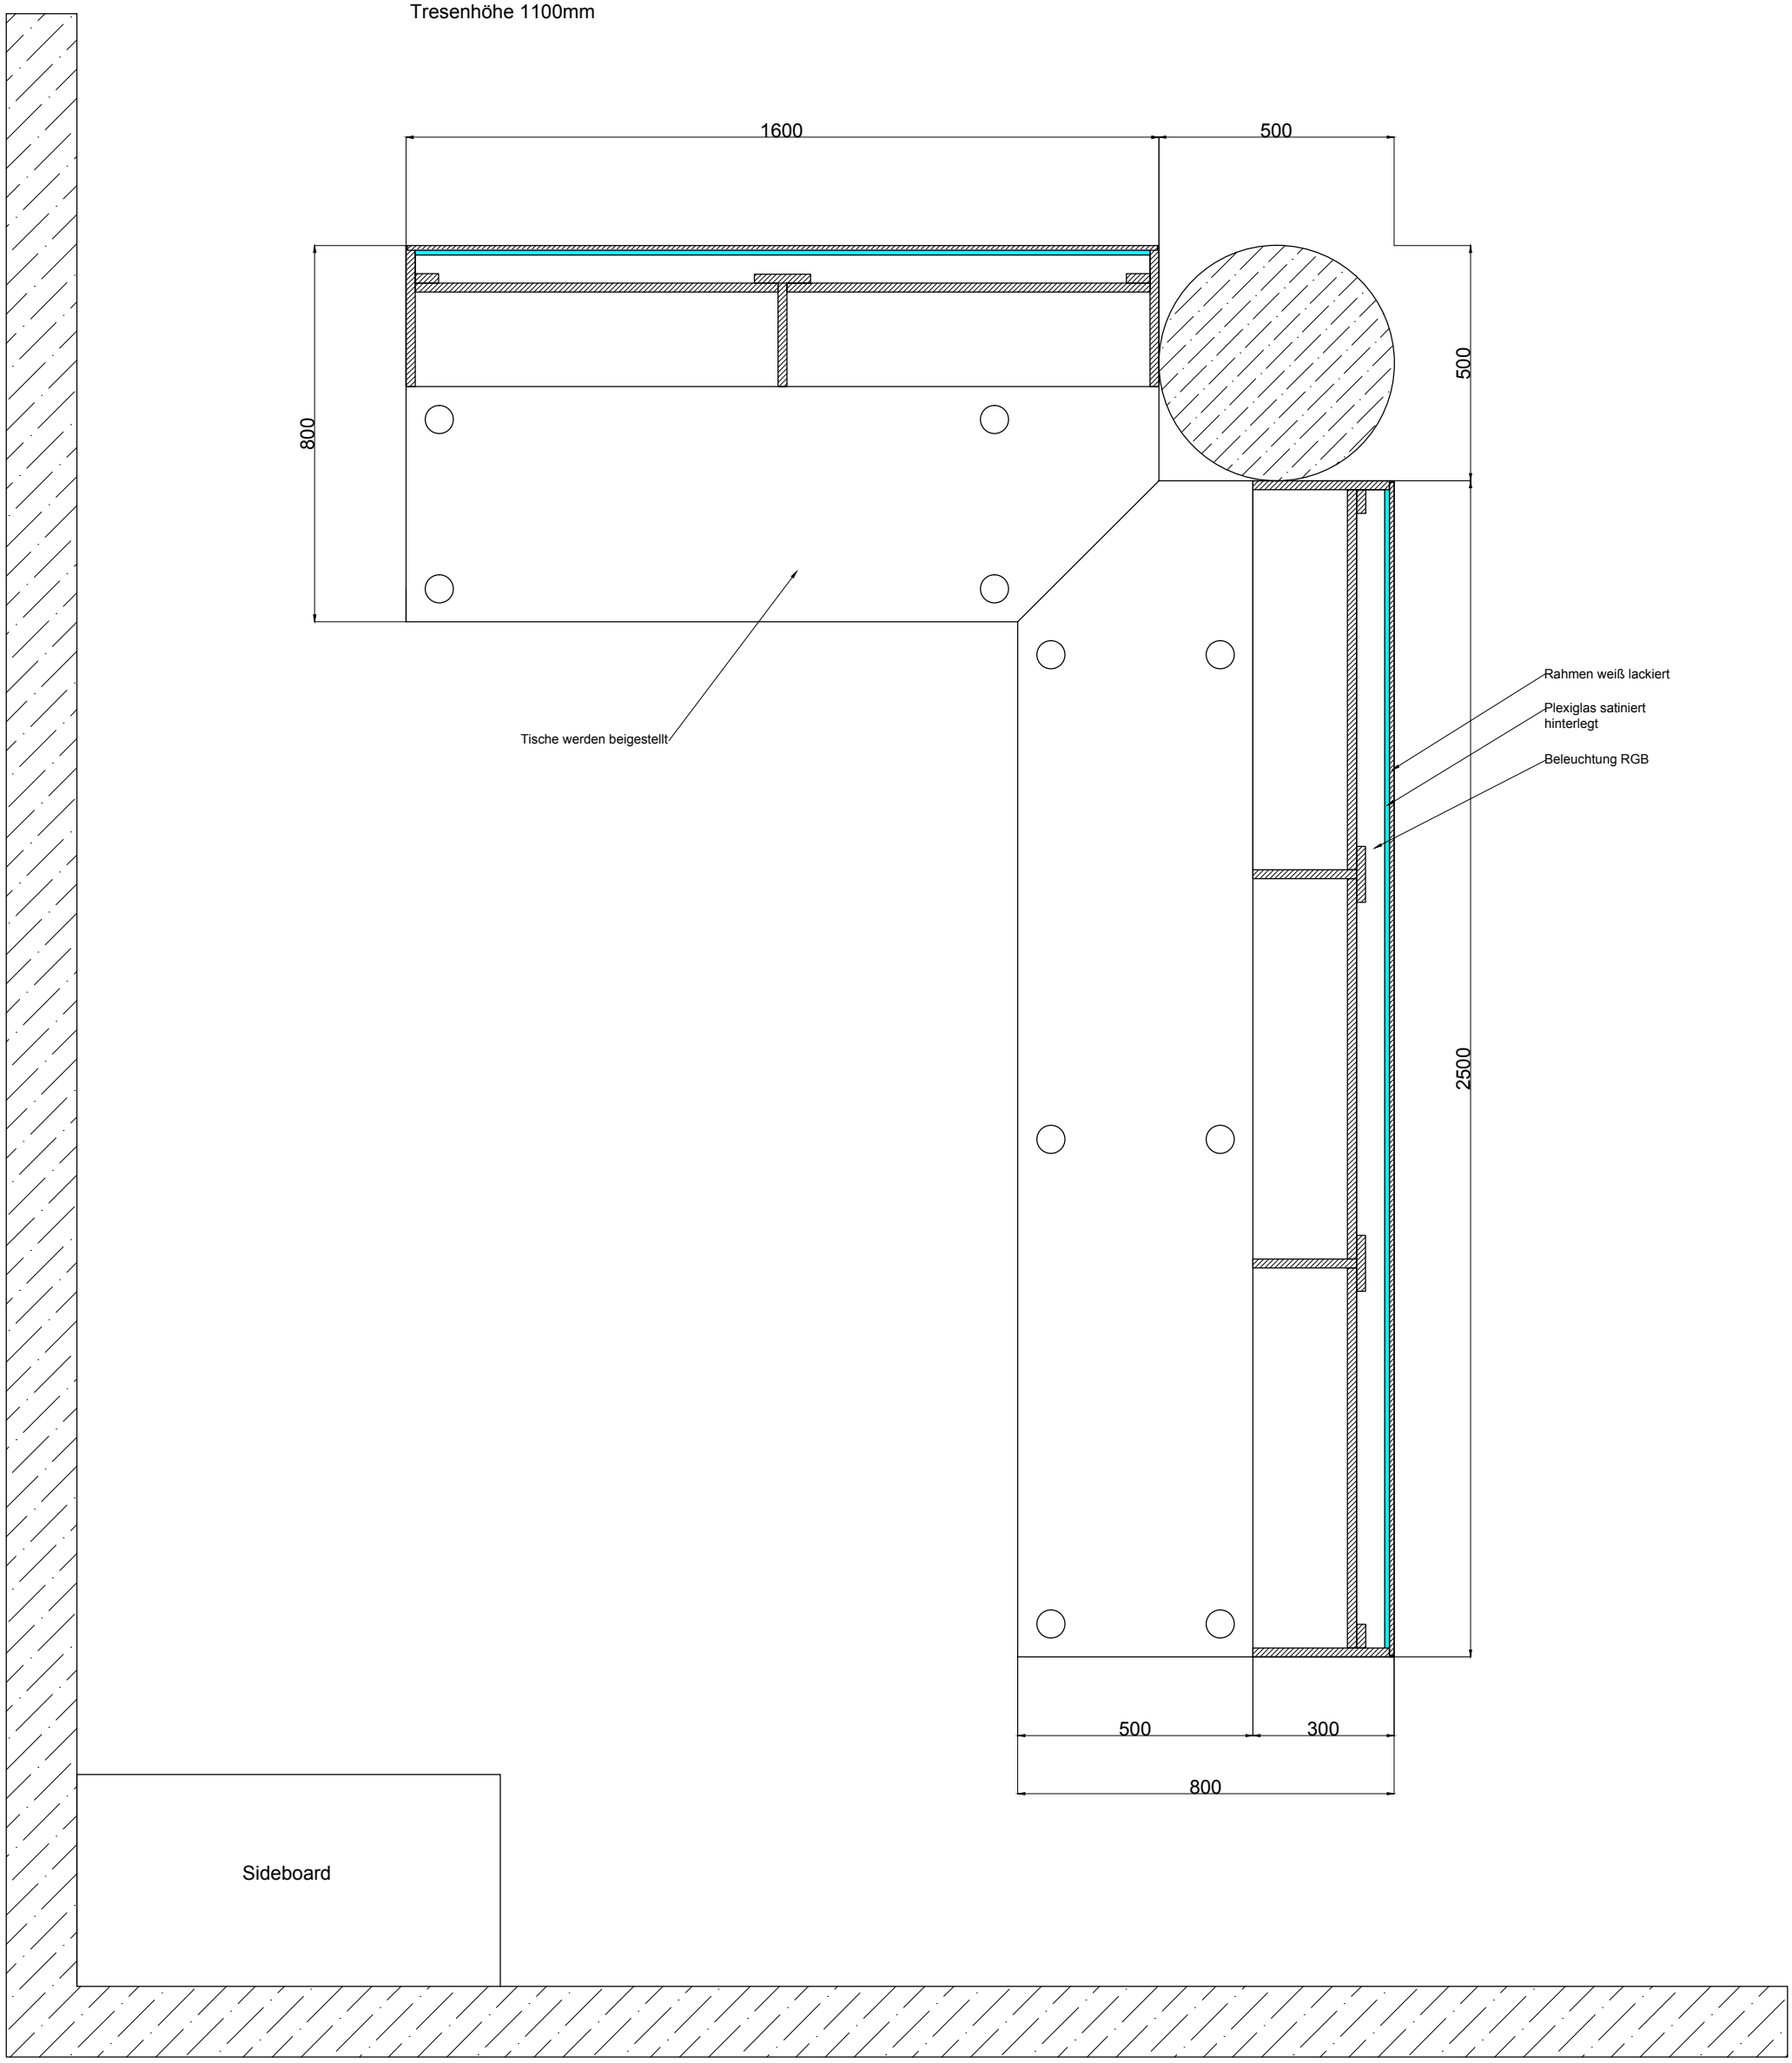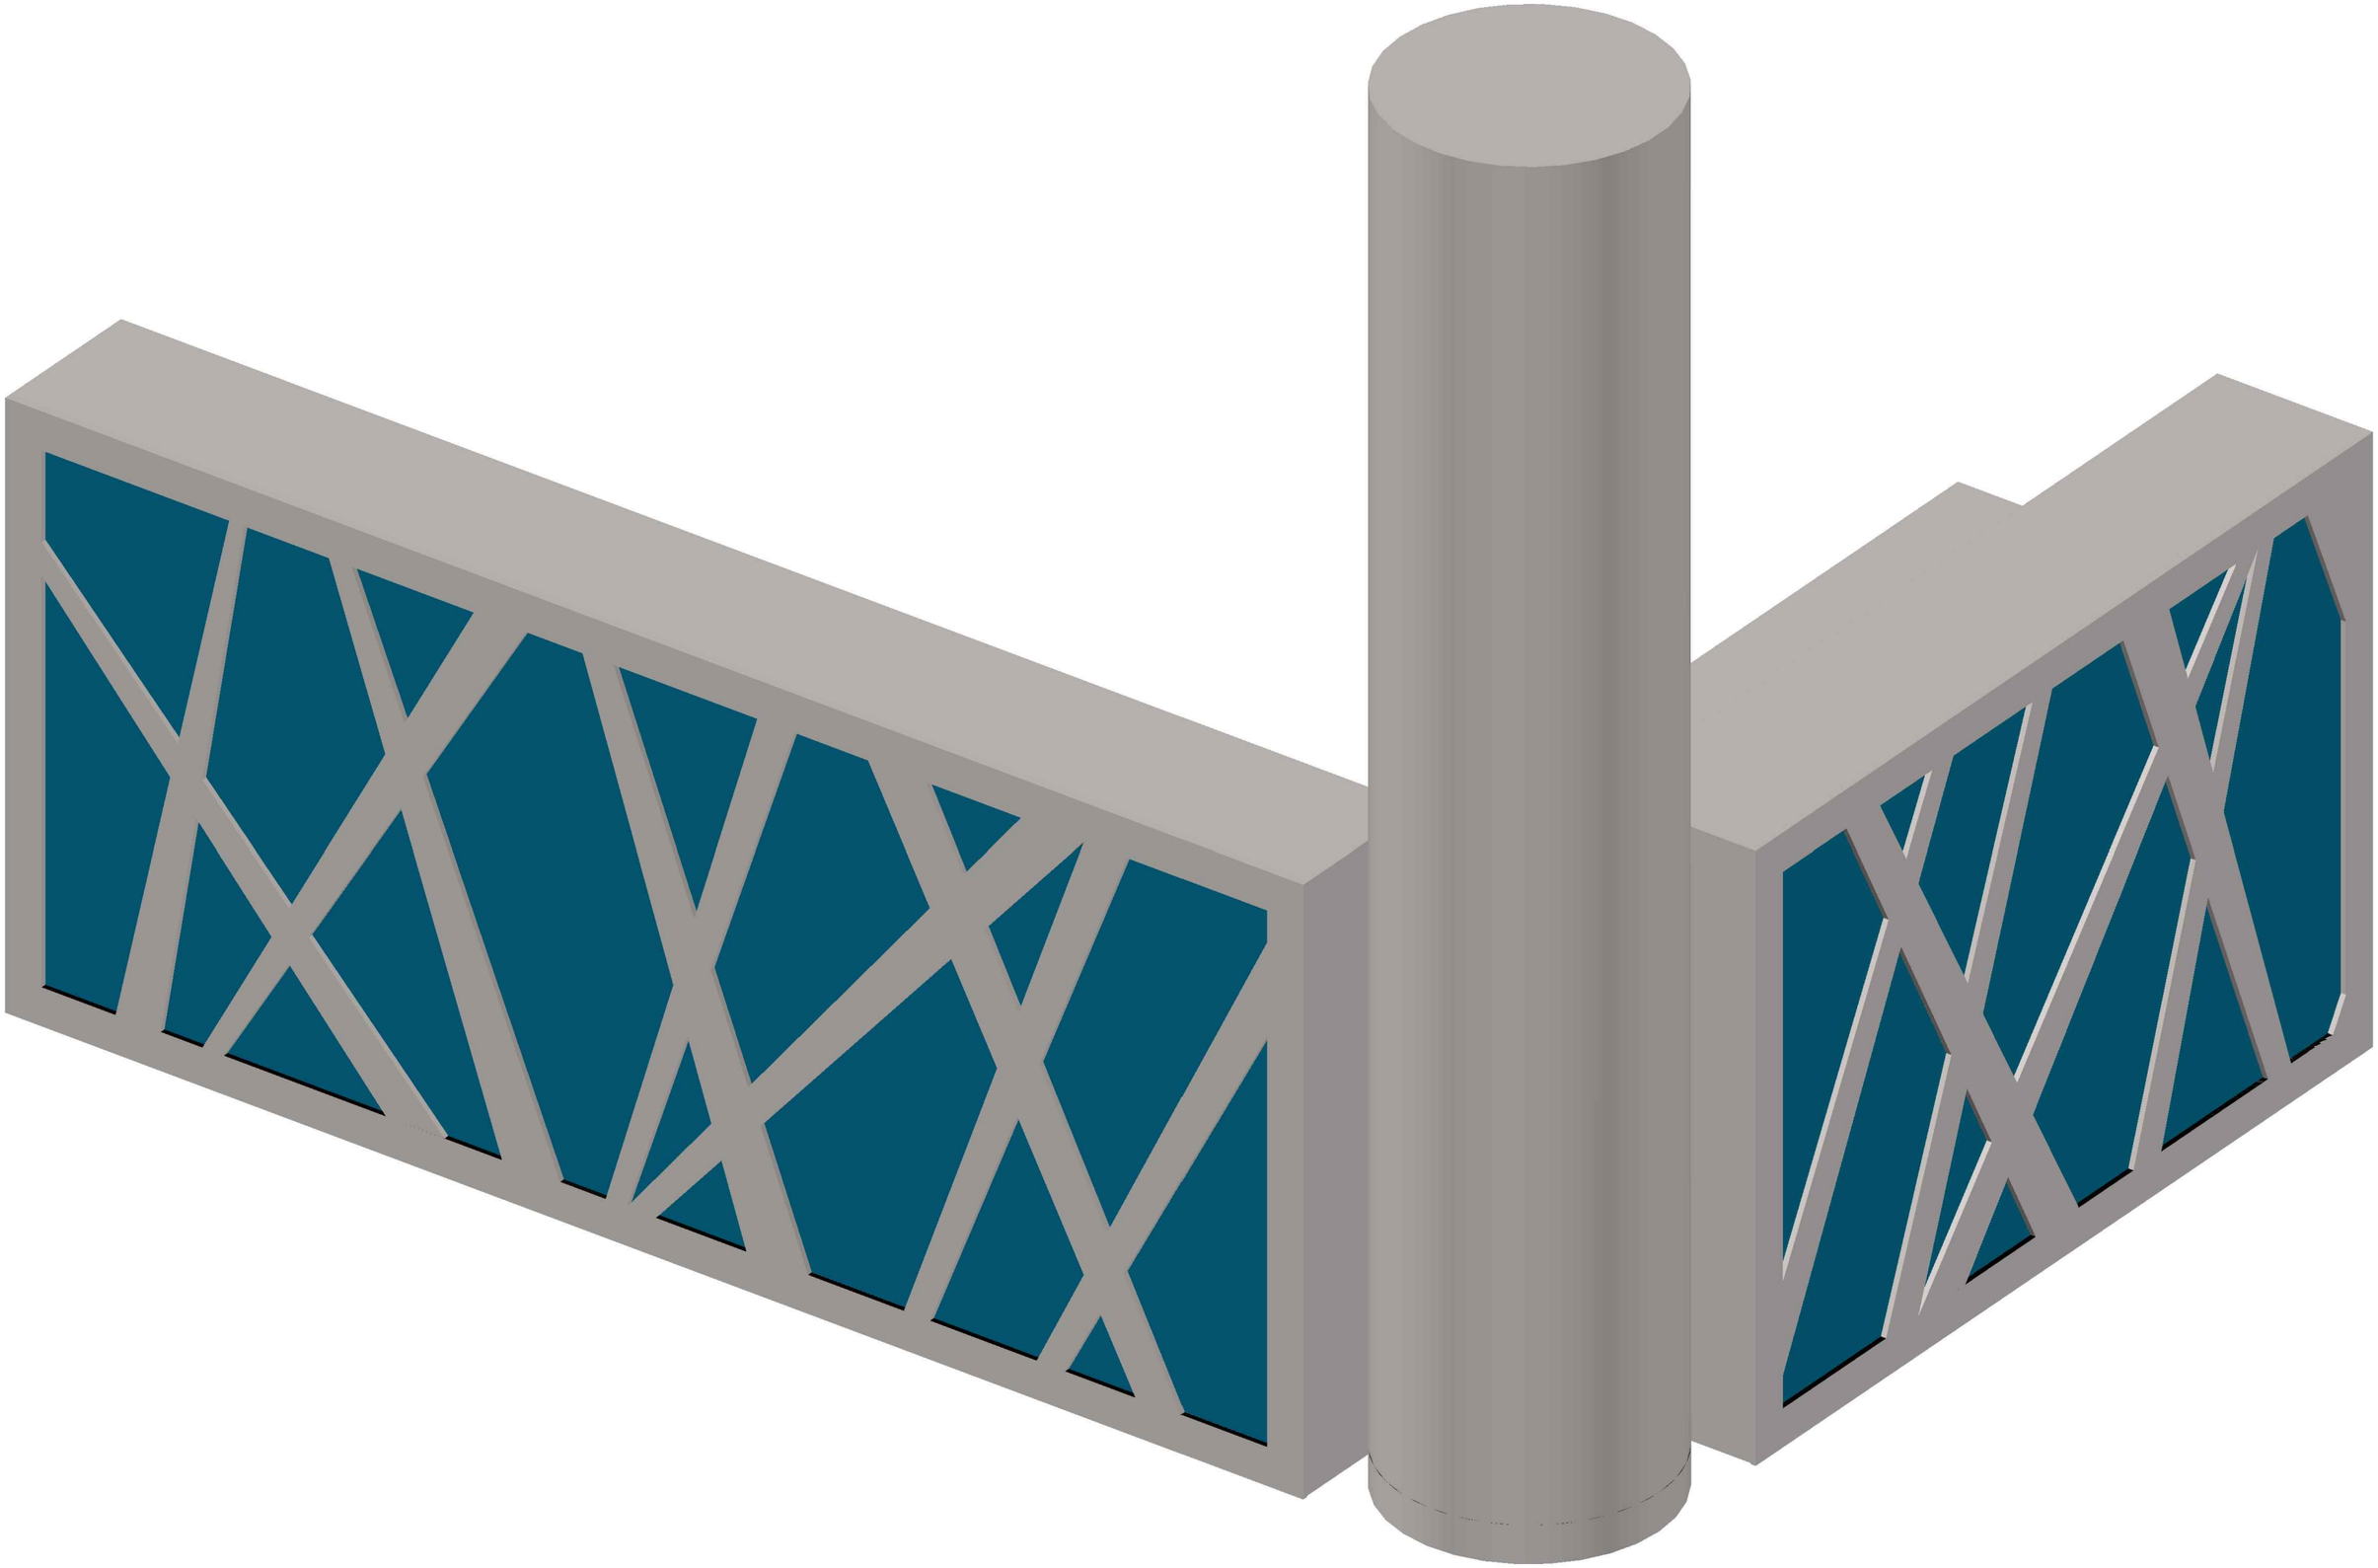Tresenhöhe 1100mm